



1:20

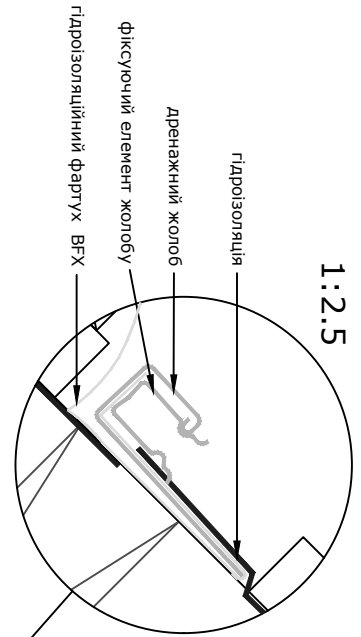

1:2.5

Верхній елемент кімру EDW

розріз А-А 1:5

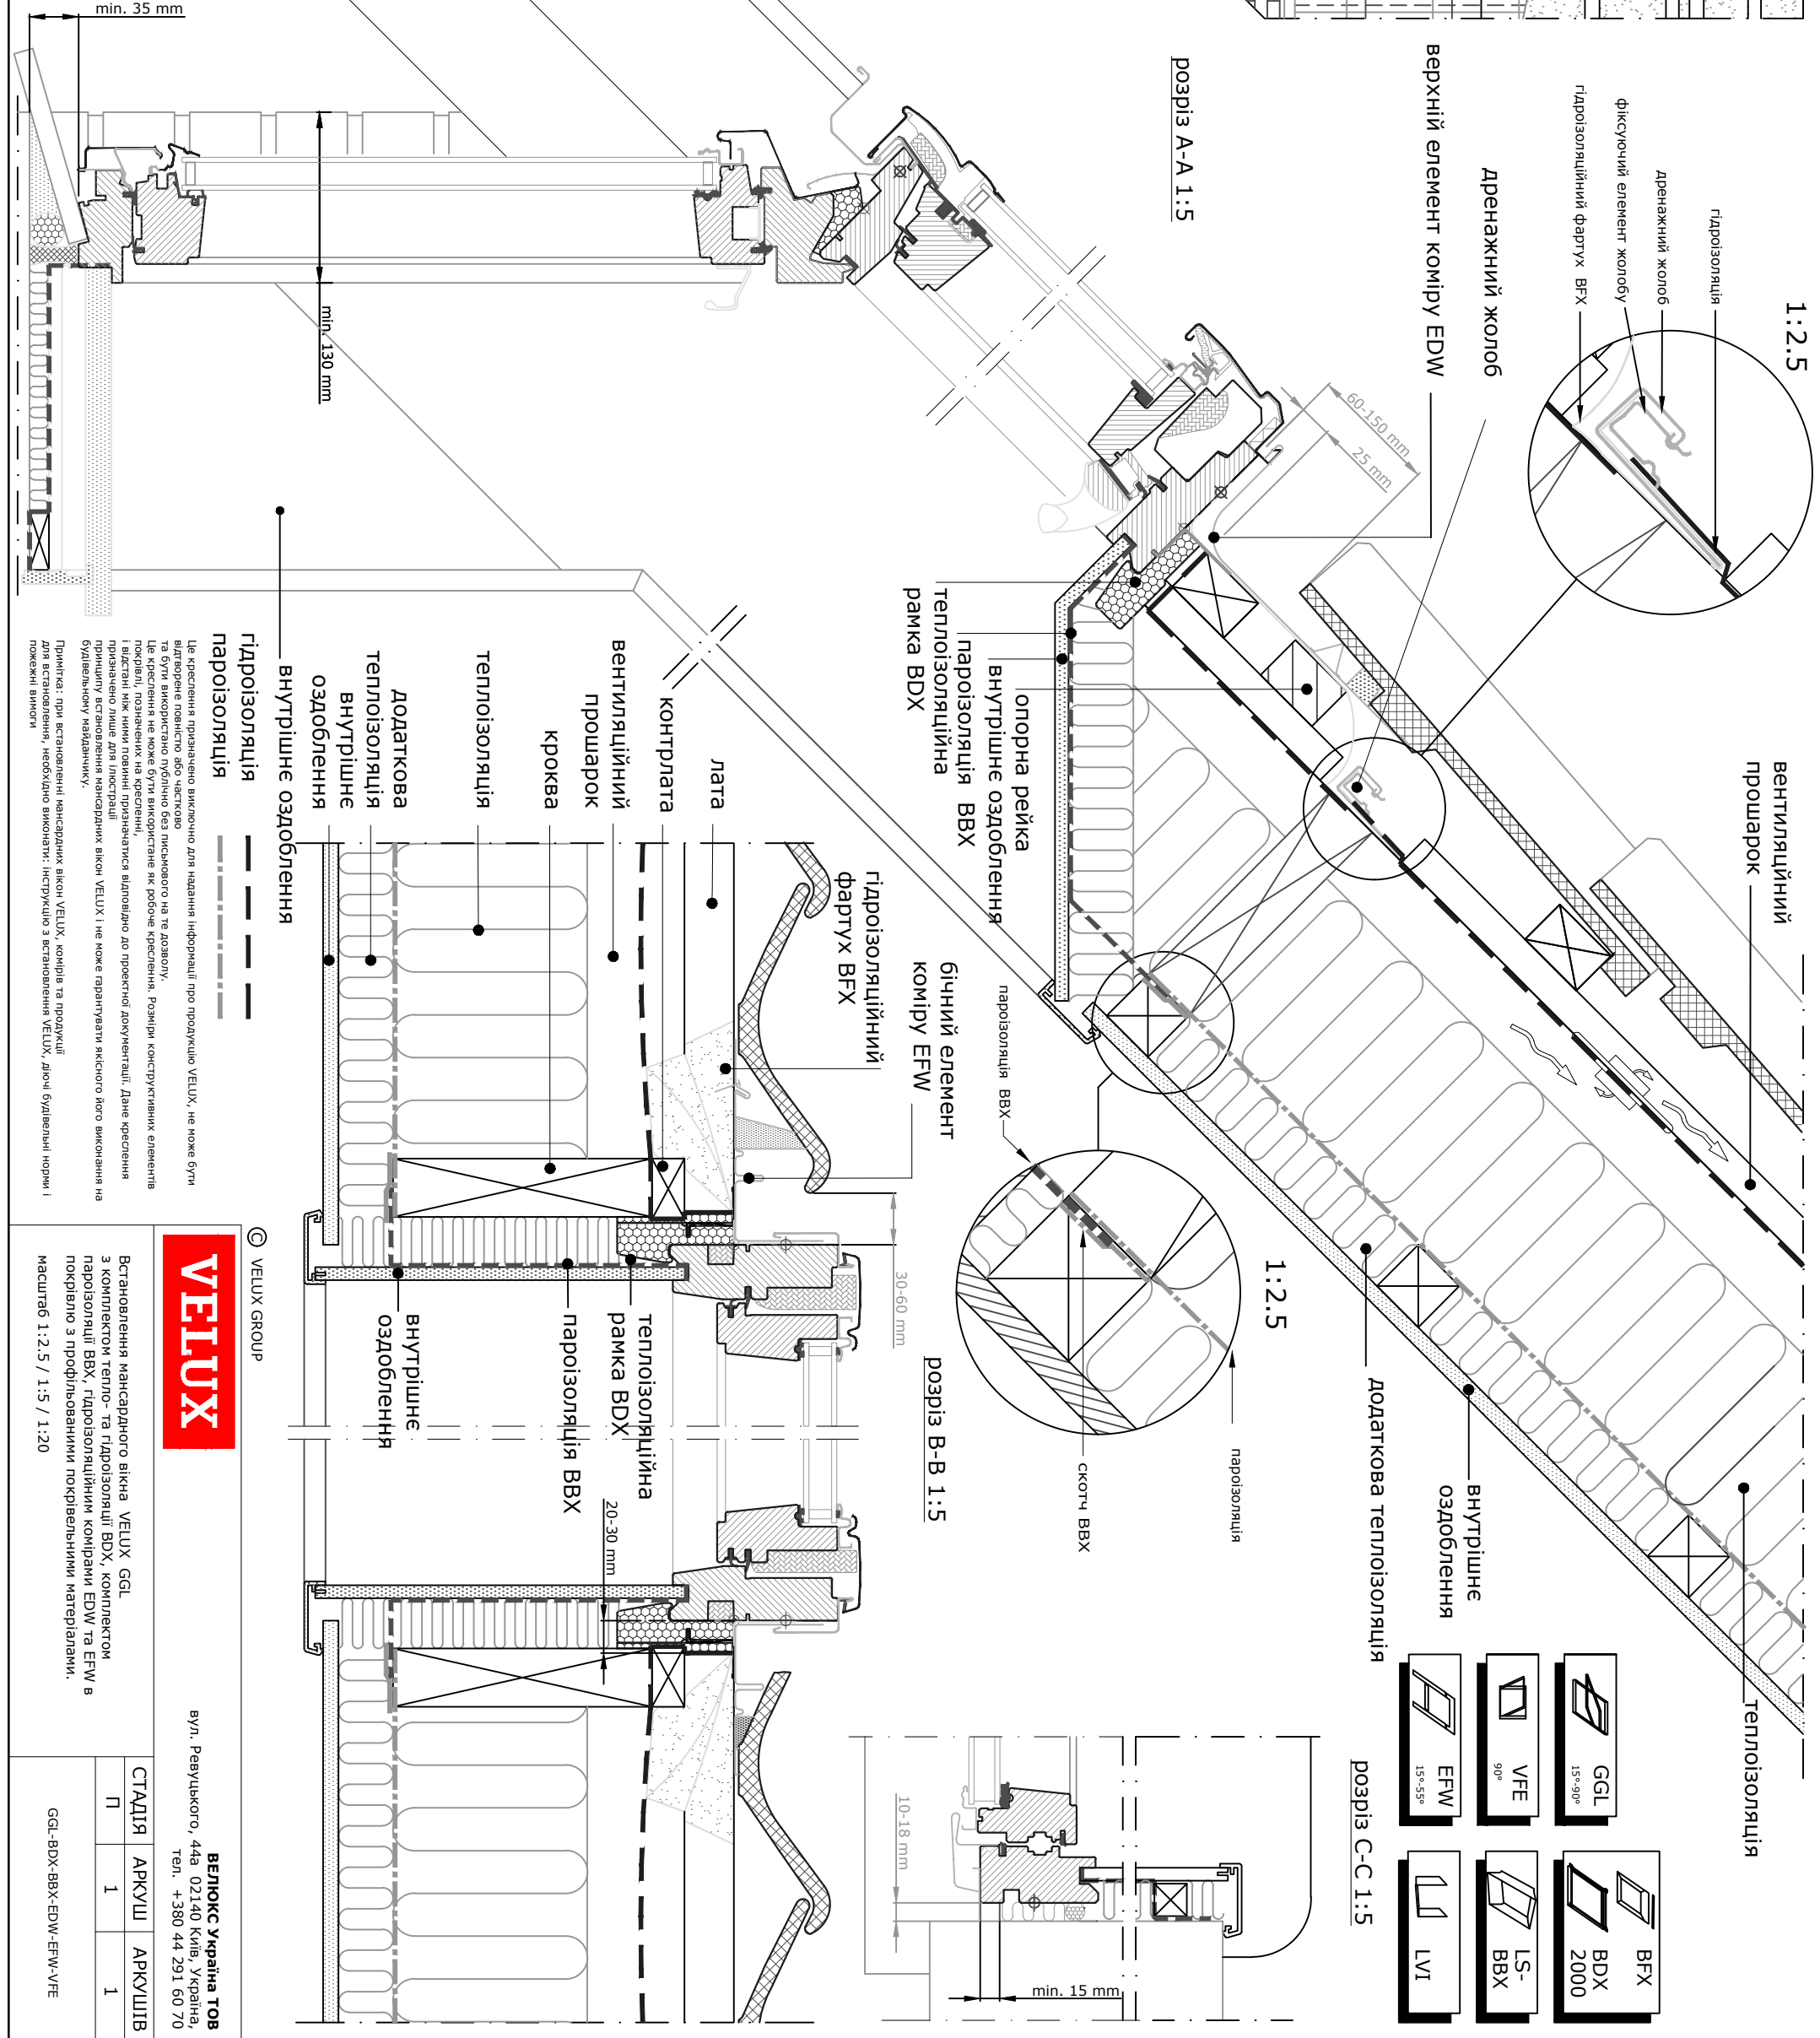

Вентиляційний прошарок

теплоізоляція

ВНУТРІШНЄ оздоблення

ДОДАТКОВА теплоізоляція

1:2.5

пароізоляція

СКОТЧ ВВХ

розріз В-В 1:5

10-18 mm

min. 15 mm

опорна рейка  
внутрішнє оздоблення  
пароізоляція ВВХ  
теплоізоляційна  
рамка ВДХ

бічний елемент  
кімру EFW

гідроізоляційний  
фаргук ВФХ

лата

КОНТрЛАТА

ВЕНТИЛЯЦІЙНИЙ  
ПРОШАРОК

КРОКВА

ТЕПЛОІЗОЛЯЦІЯ

ДОДАТКОВА  
ТЕПЛОІЗОЛЯЦІЯ  
ВНУТРІШНЄ  
ОЗДОБЛЕННЯ

ВНУТРІШНЄ ОЗДОБЛЕННЯ

гідроізоляція  
пароізоляція

VELUX GROUP







**VELUX**

**ВЕЛЮКС Україна ТОВ**  
вул. Ревуцького, 44а 02140 Київ, Україна,  
тел. +380 44 291 60 70

Встановлення мансардного вікна VELUX GGL з комплектом тепло- та гідроізоляції ВДХ, комплектом пароізоляції ВВХ, гідроізоляційними конірами EDW та EFW в покритті з профільованими покрівельними матеріалами.  
масштаб 1:2.5 / 1:5 / 1:20

СТАДІЯ	АРКУШ	АРКУШІВ
П	1	1

GGL-BDX-BVX-EDW-EFW-VFE

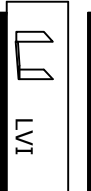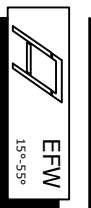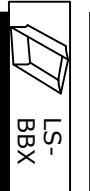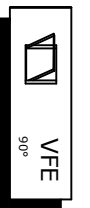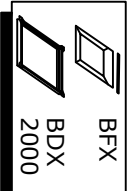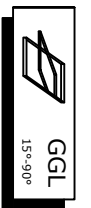

розріз С-С 1:5