
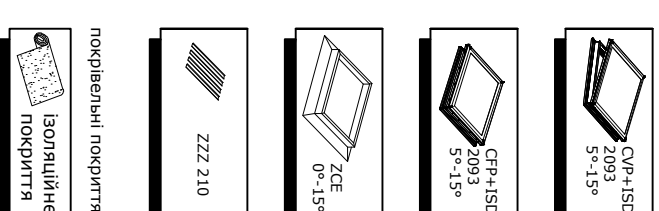


1:20

A


РОЗРІЗ А-А 1:5

Вікно VELUX CVP-CFP+ISD 2093 5°-15°

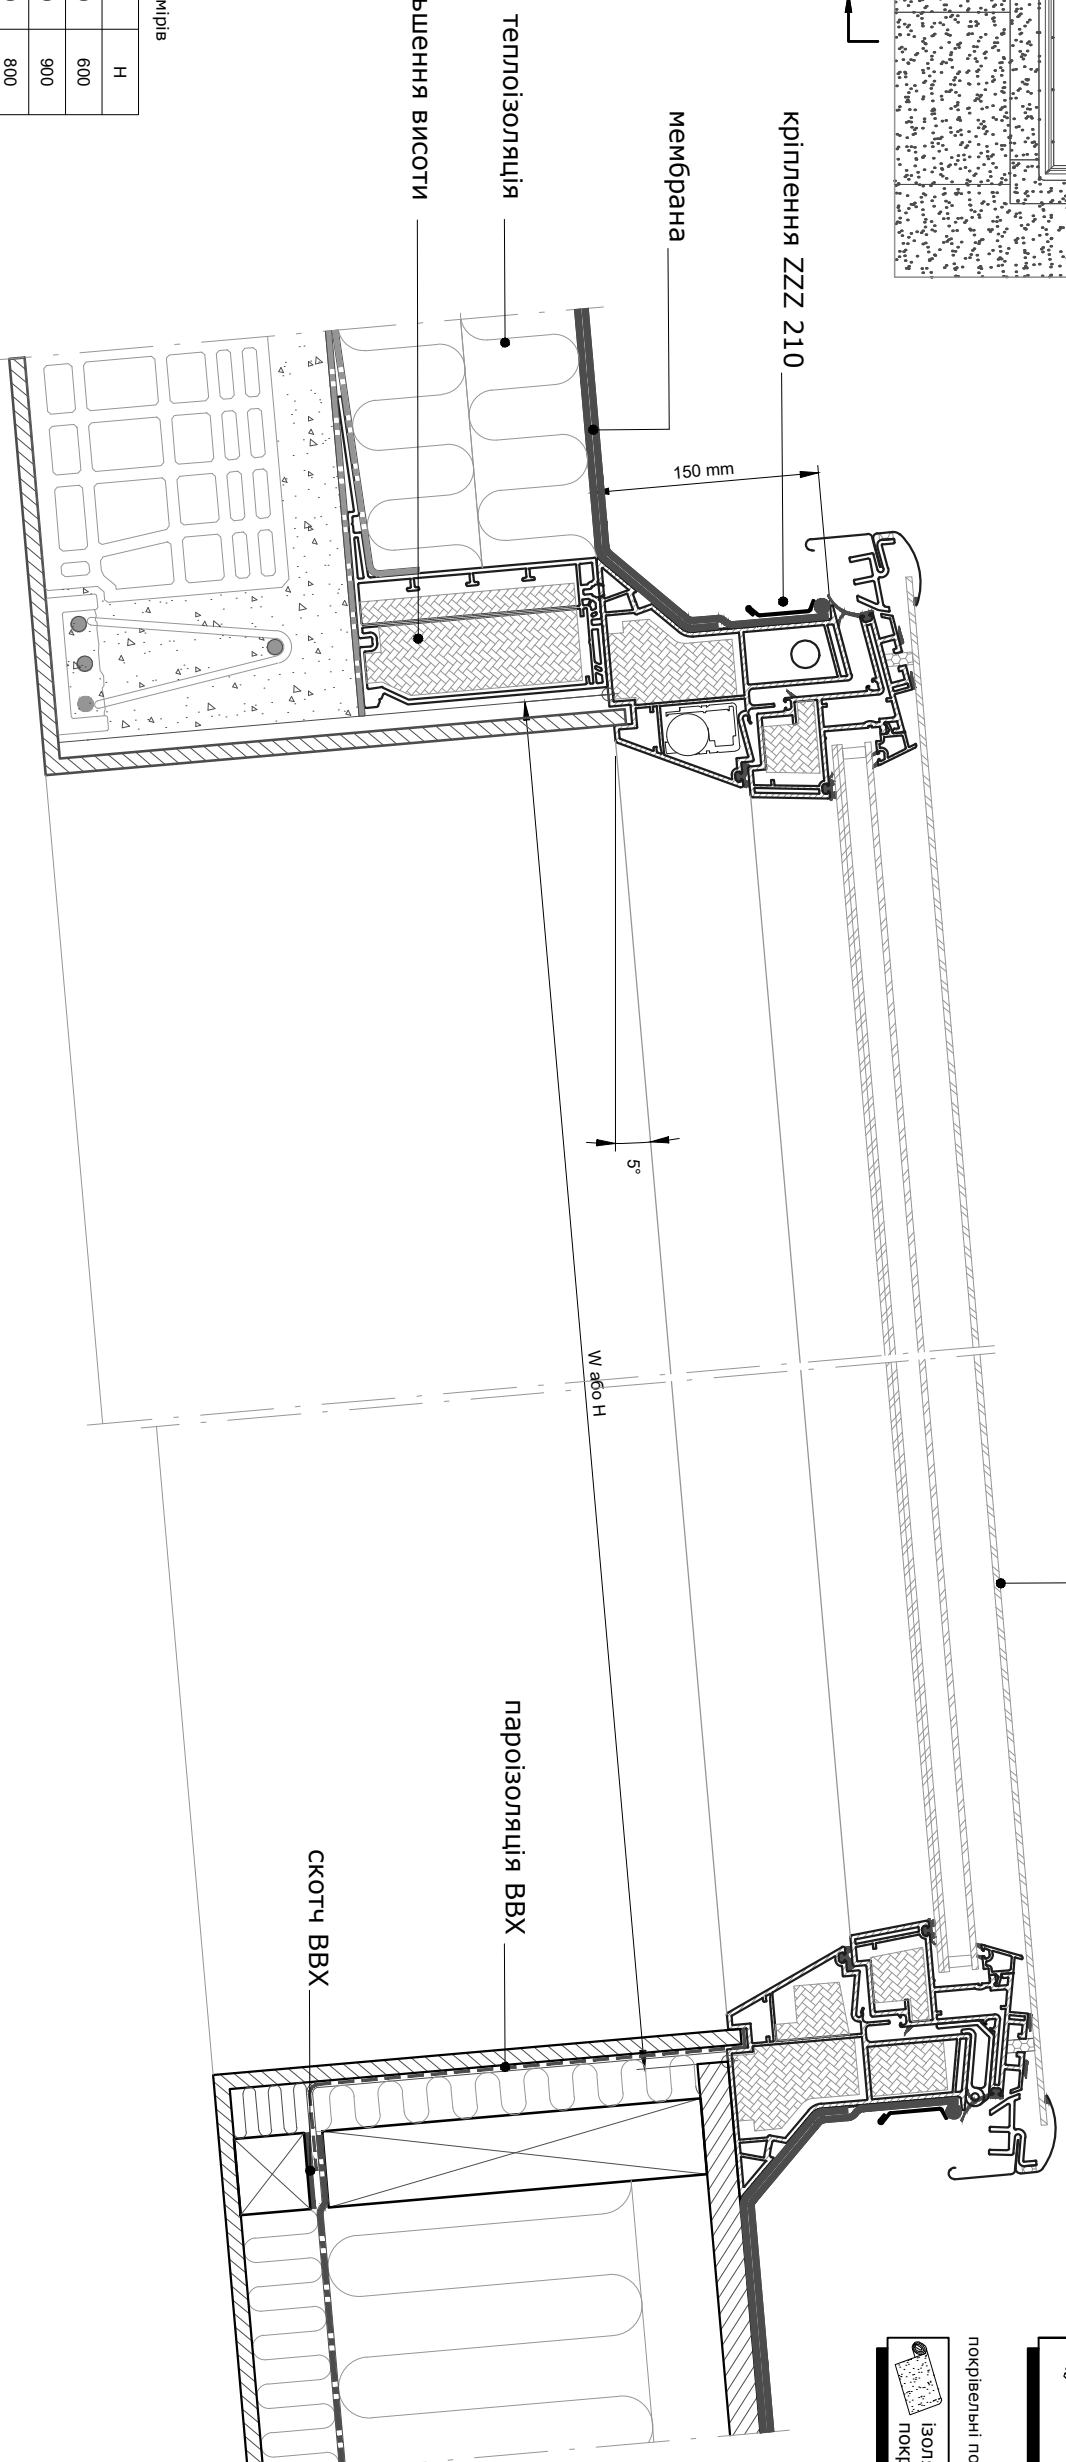

Специфікація розмірів

Розмір	W	H
060060	600	600
060090	600	900
080080	800	800
090090	900	900
090120	900	1200
100100	1000	1000
100150	1000	1500
120120	1200	1200

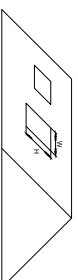

пароізоляція



Це креслення призначено виключно для надання інформації про продукцію VELUX, не може бути відтворене повністю або частково та бути використано публічно без письмового на те дозволу.
 Це креслення не може бути використане як робоче креслення. Розміри конструктивних елементів покривля, позначених на кресленні, можуть відрізнятися в залежності від проекту документації. Дане креслення призначено лише для ілюстрації принципів встановлення мансардних вікон VELUX і не може гарантувати якісного його виконання на будівельному майданчику.
 Примітка: при встановленні мансардних вікон VELUX, копії та продукції для встановлення, необхідно виконати: інструкцію з встановлення VELUX, діючі будівельні норми і пожежні вимоги

© VELUX GROUP

VELUX

ВЕЛЮКС Україна ТОВ
 вул. Ревуцького, 44а 02140 Київ, Україна,
 тел. +380 44 291 60 70

Встановлення зенітних вікон VELUX CFP+ISD 2093 або CVP+ISD 2093 та коробом для збільшення висоти ZSE в покрівлю з плоскими ізоляційними покривельними матеріалами.

масштаб 1:5 / 1:20

СТADIЯ	АРКУШ	АРКУШІВ
П	1	1

CVP+ISD 2093 - CFP+ISD 2093 - ZCE