
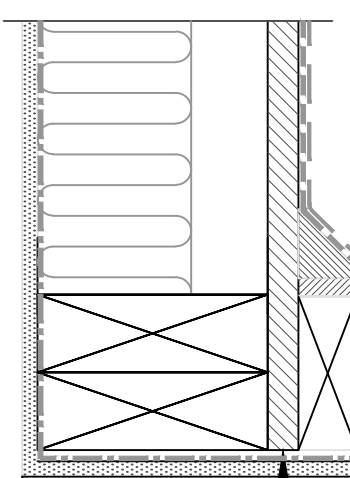


Специфікація отворів

Маркування	Довжина вікна	Розмір проїому
-K02	780	1630
-K04	980	2005
-K06	1180	2385
-K08	1400	2795
-K10	1600	3170
-K12	1800	3550


РОЗРІЗ А-А 1:5

1:20

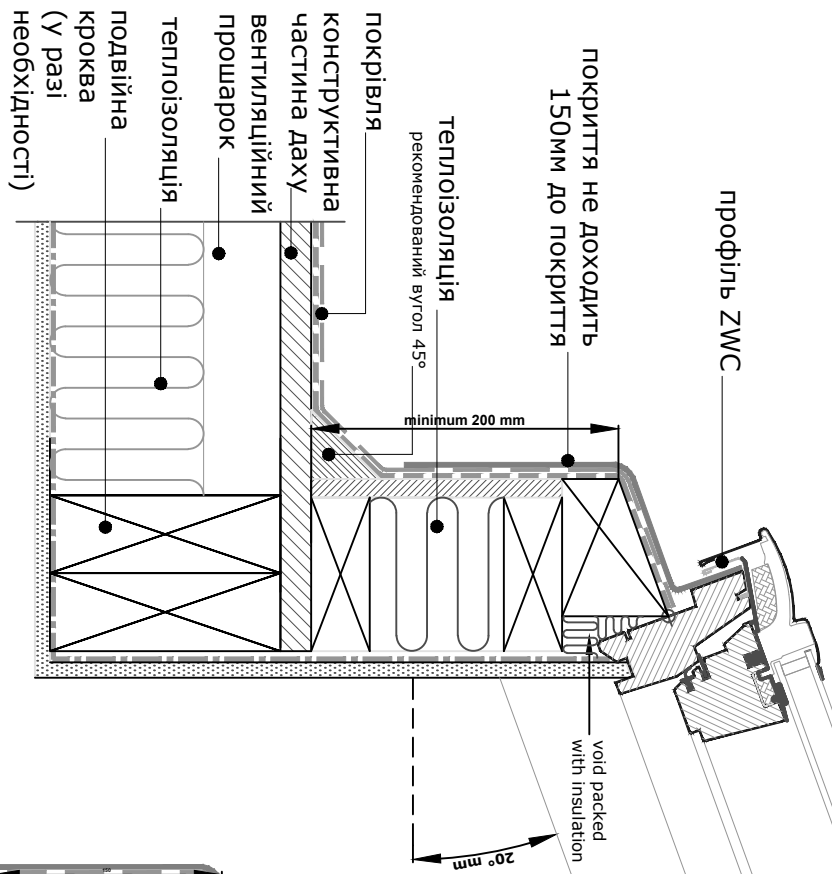

**ПРИМІТКА:**  
3-мм оцинковані сталеві кронштейни (для фіксації до вікна на 50 мм. планках та балці ЕКУ) прикріплені до боків вікна з усіх сторін, коли довжина вікна перевищує 1400 мм

РОЗРІЗ В-В 1:5

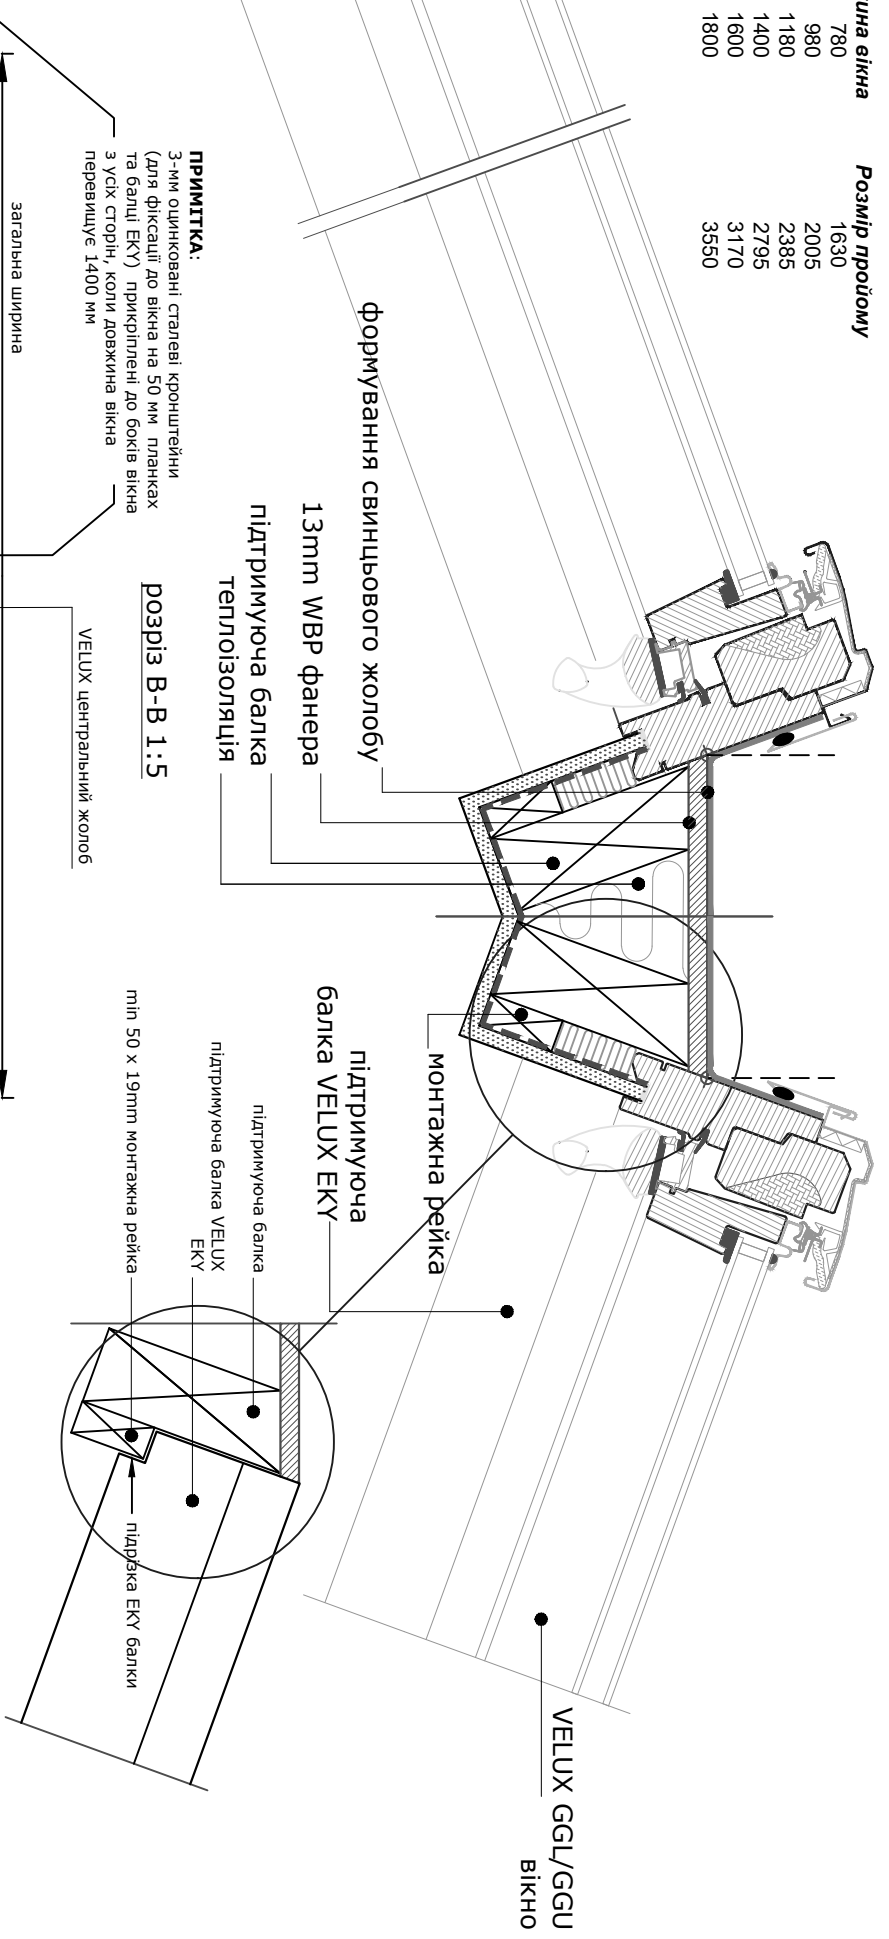

пароізоляція

© VELUX GROUP



**ВЕЛЮКС Україна ТОВ**  
вул. Ревуцького, 44а 02140 Київ, Україна,  
тел. +380 44 291 60 70

Встановлення вікон ВЕЛЮКС GGL/GGU з профилем ZWIC, підтримуючою балкою ЕКУ в покрівлю з плоскими покрівельними матеріалами.

СТАРТ	АРКУШ	АРКУШІВ
П	1	1

GGL-GGU-ZWIC-EKU

масштаб 1:5 / 1:20

Це креслення призначено виключно для надання інформації про продукцію ВЕЛЮКС, не може бути використано публічно без письмового на те дозволу.  
Це креслення не може бути використане як робоче креслення. Розміри конструктивних елементів покрівлі, позначених на кресленні, і відстані між ними повинні призначатися відповідно до проектної документації. Дане креслення призначено лише для ілюстрації принципу встановлення мансардних вікон ВЕЛЮКС і не може гарантувати якісного його виконання на будівельному майданчику.

Примітка: при встановленні мансардних вікон ВЕЛЮКС, керівля та підкладки для встановлення, необхідно виконати інструкцію з встановлення ВЕЛЮКС, діючи будівельні норми і повечні вимоги