




1:20

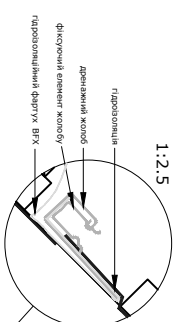

1:2.5



монтажна балка для фіксації світлового каналу
лата
пласка покрівля
дренажний жолоб

РОЗРІЗ А-А 1:5

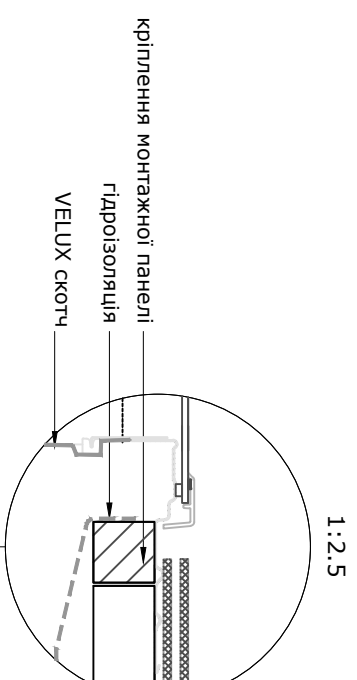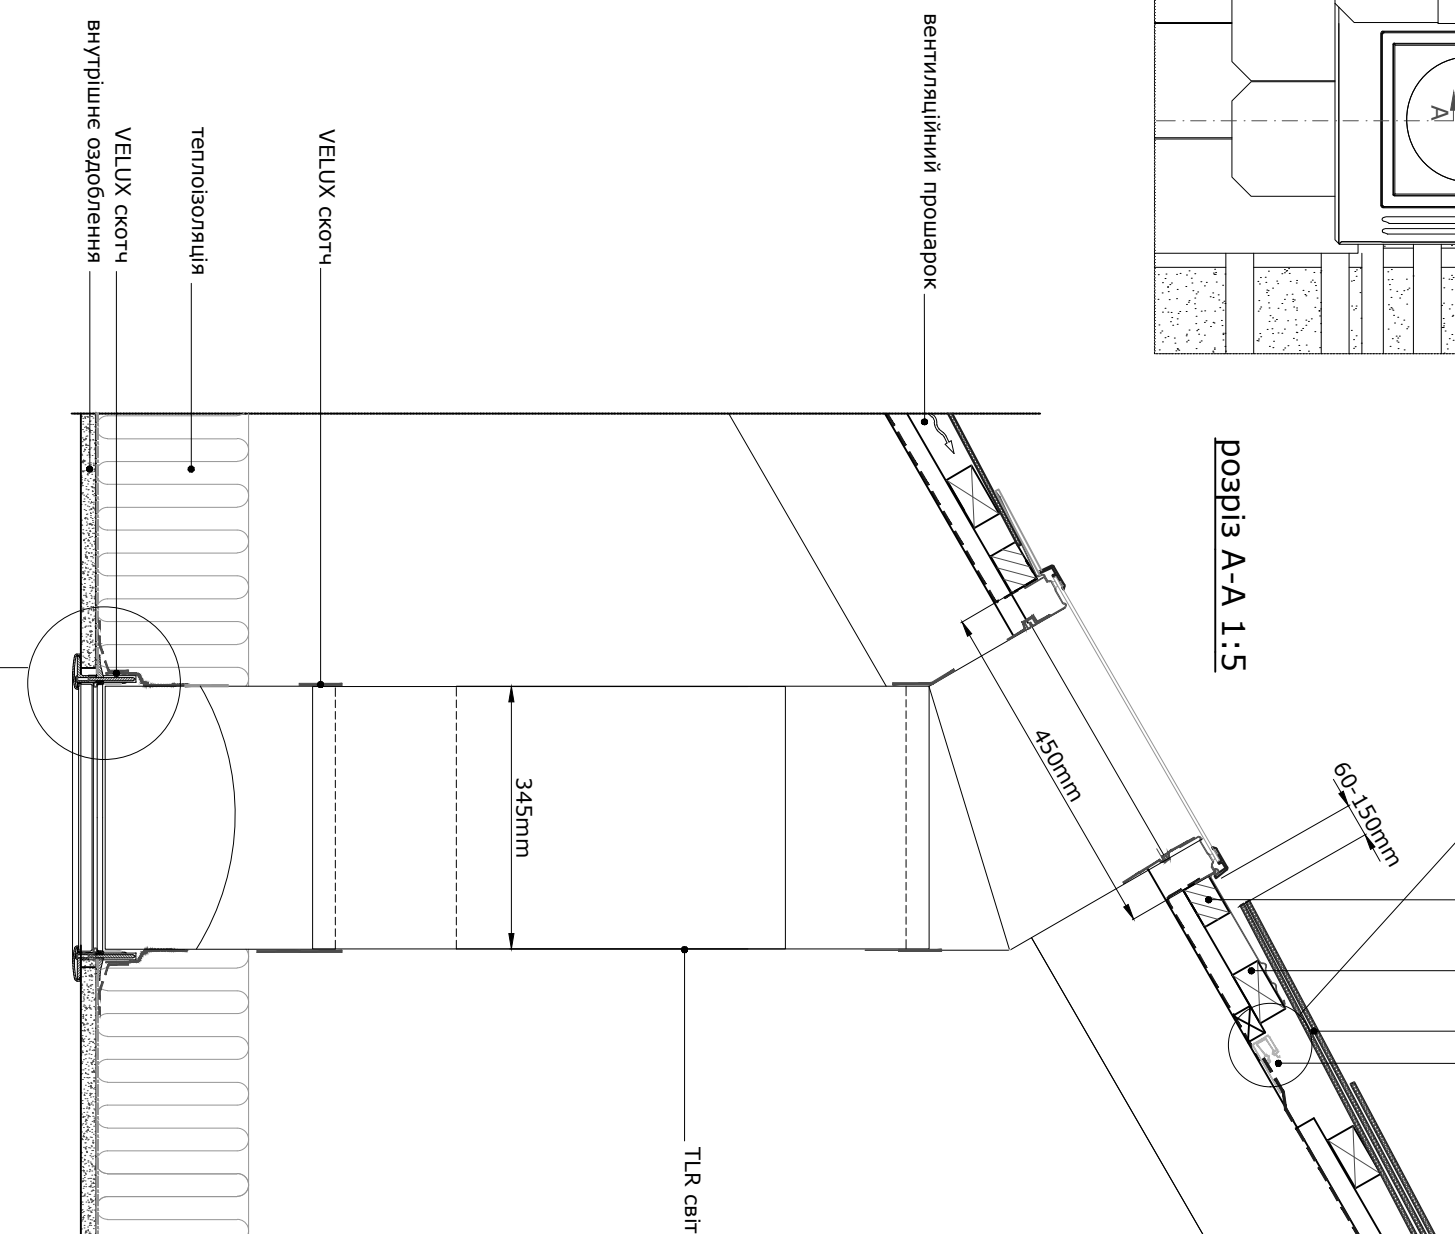

1:2.5

РОЗРІЗ В-В 1:5

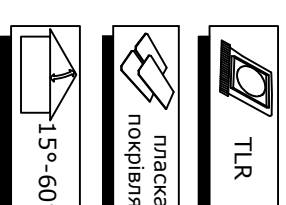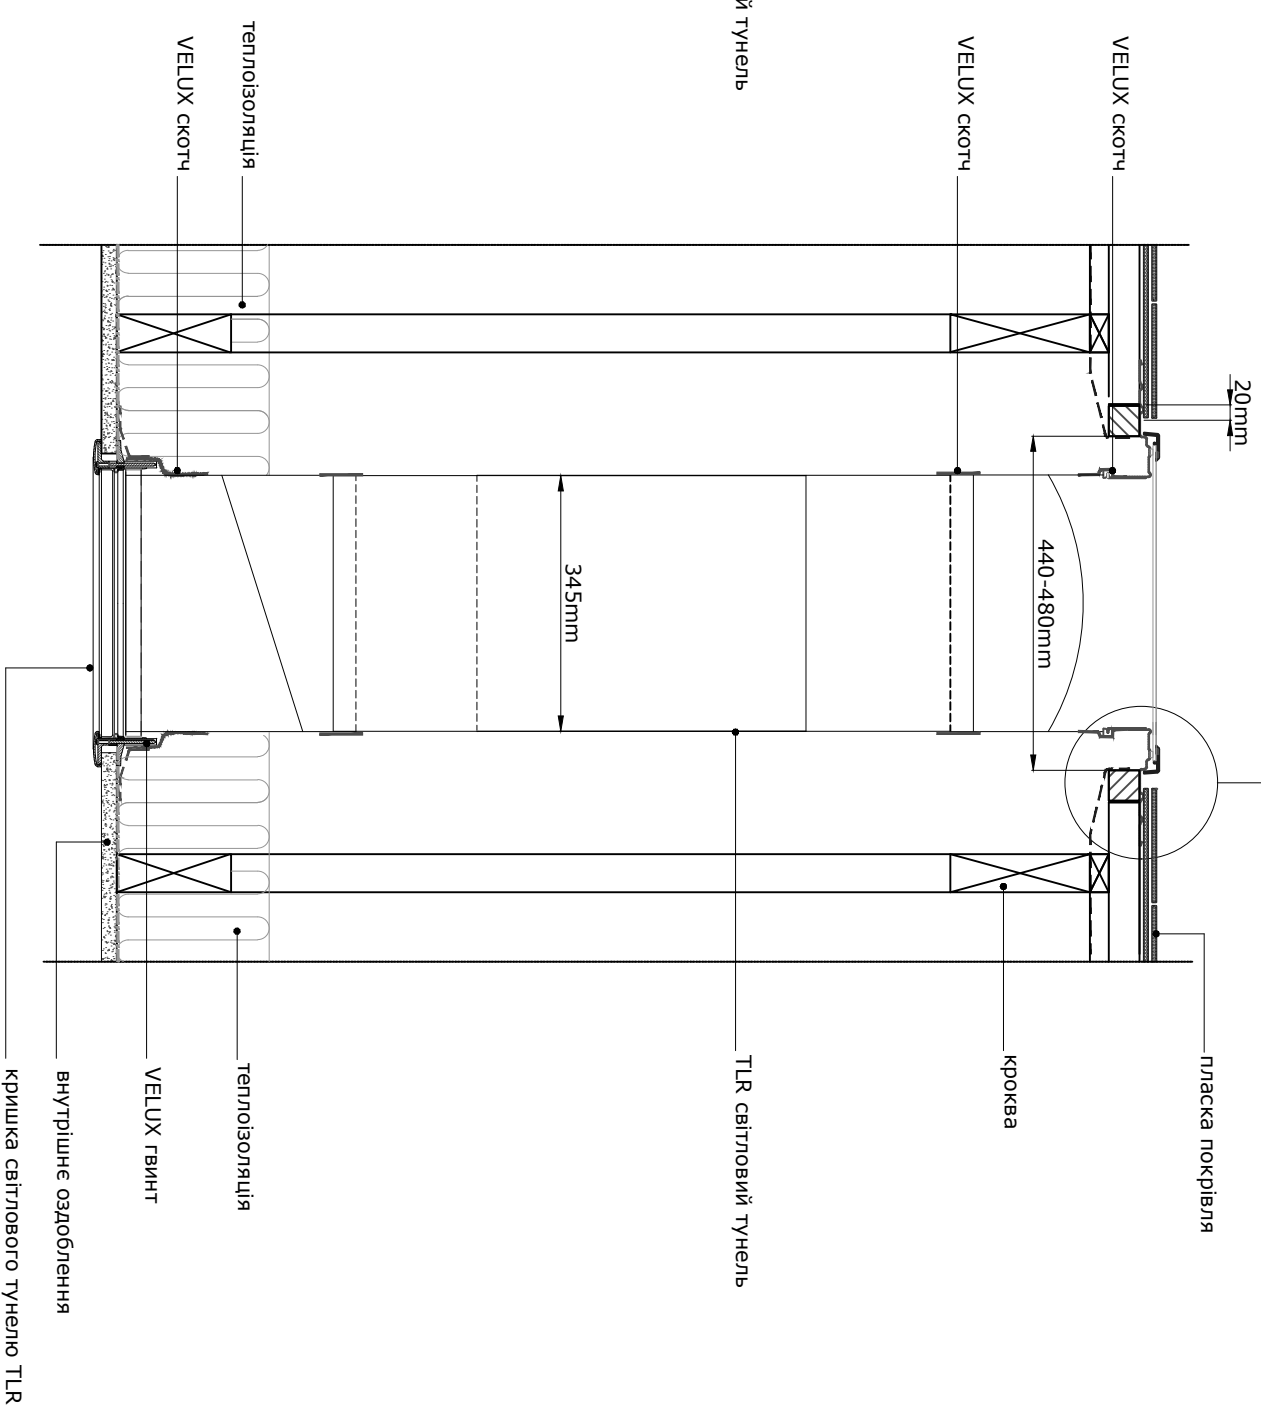

гідроізоляція
пароізоляція

© VELUX GROUP

VELUX

Встановлення світлового тунелю VELUX ТЛР в покрівлю з плоскими покрівельними матеріалами.


ВЕЛЮКС Україна ТОВ
вул. Ревуцького, 44а 02140
Київ, Україна,
тел. +380 44 291 60 70

СТADIЯ	АРКУШ	АРКУШІВ
П	1	1

ТЛР

масштаб 1:2.5 / 1:5 / 1:20

1:2.5

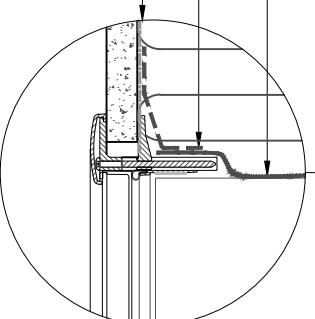

з'єднання з пароізоляцією

пароізоляція

VELUX скотч

внутрішнє оздоблення

теплоізоляція

VELUX скотч

345mm

ТЛР світловий тунель

теплоізоляція
VELUX скотч

345mm

ТЛР світловий тунель

кроква

пласка покрівля

внутрішнє оздоблення

VELUX гвинт

кришка світлового тунелю ТЛР